

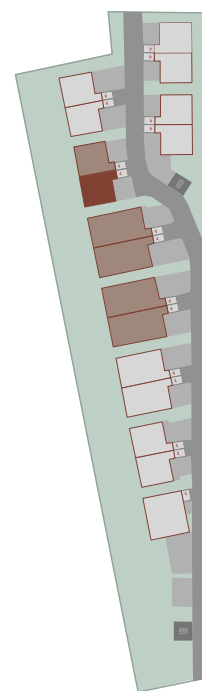


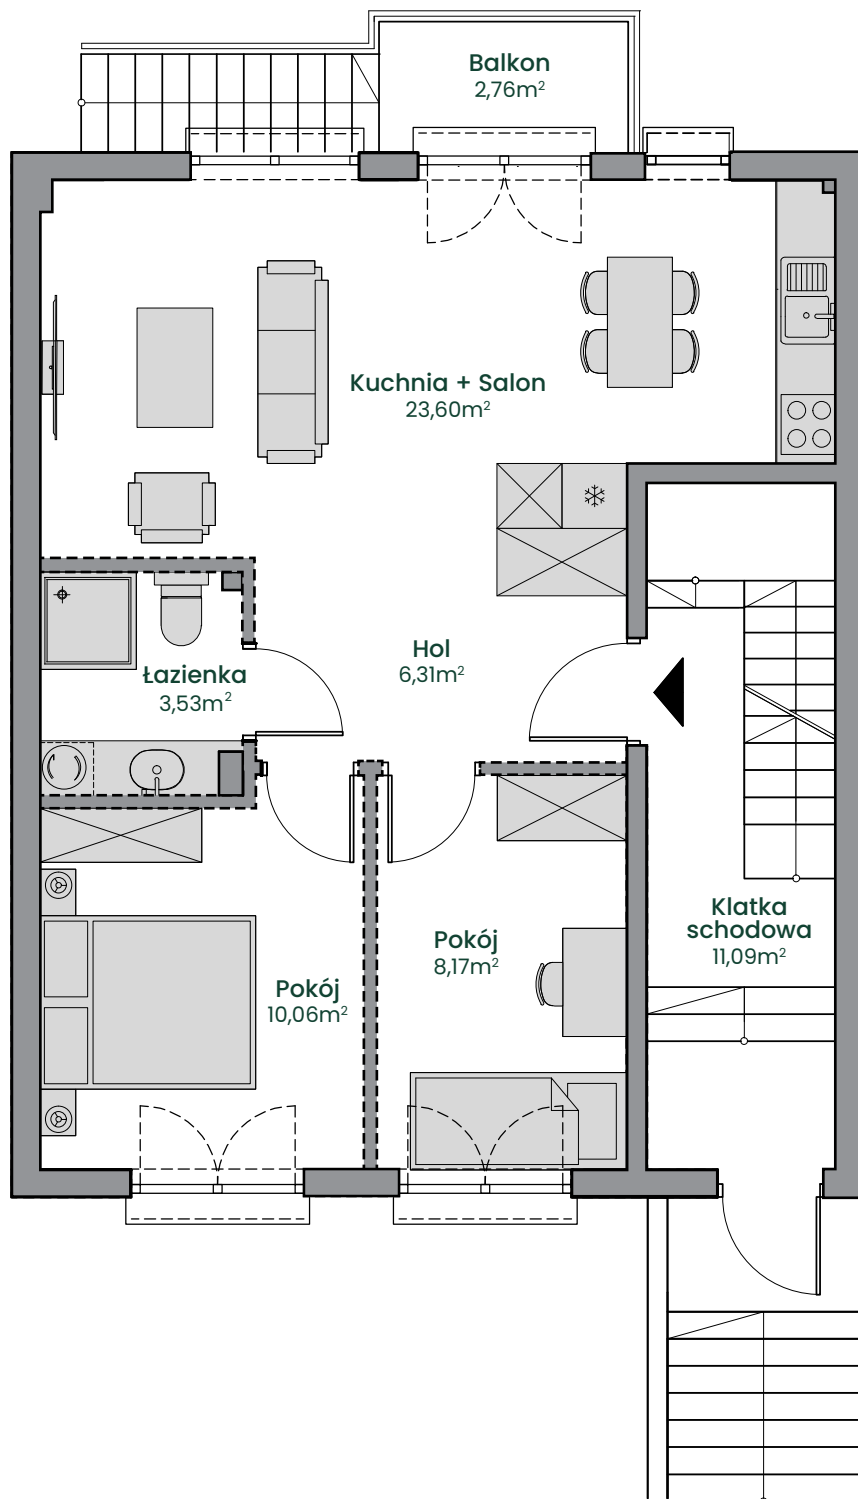

Karta mieszkania

Propozycja aranżacji

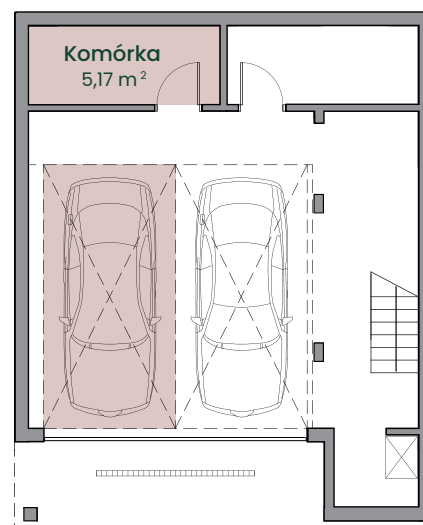

Piwnica - I Kondygnacja



 Ściany nośne i obudowy pinów instalacyjnych
 Ściany działowe, nadające się do demontażu